


B type


2LDK+WIC+SIC

専有面積：76.59m<sup>2</sup> (約23.16坪)


バルコニー面積：9.89m<sup>2</sup> (約2.99坪)

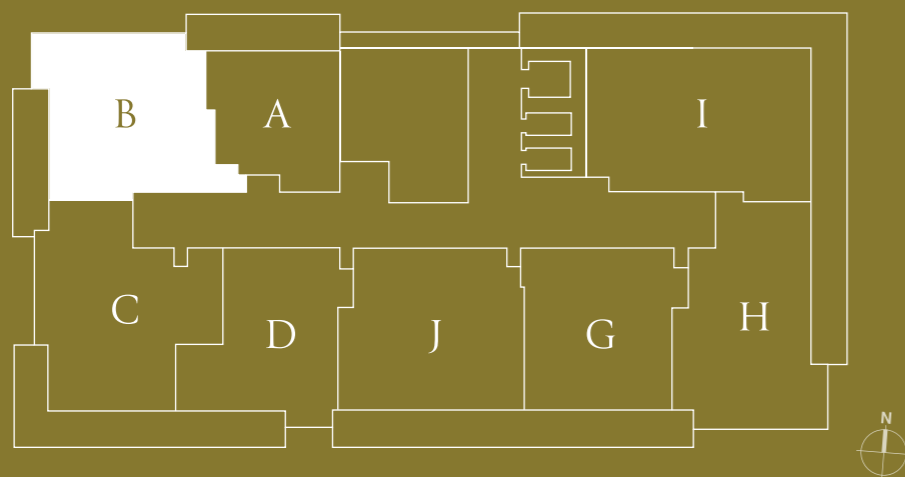

13階～19階平面図

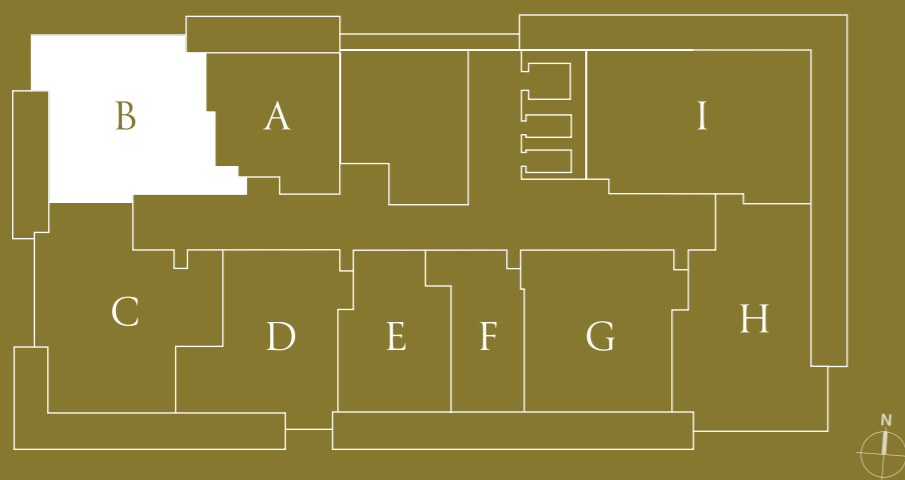

5階～12階平面図

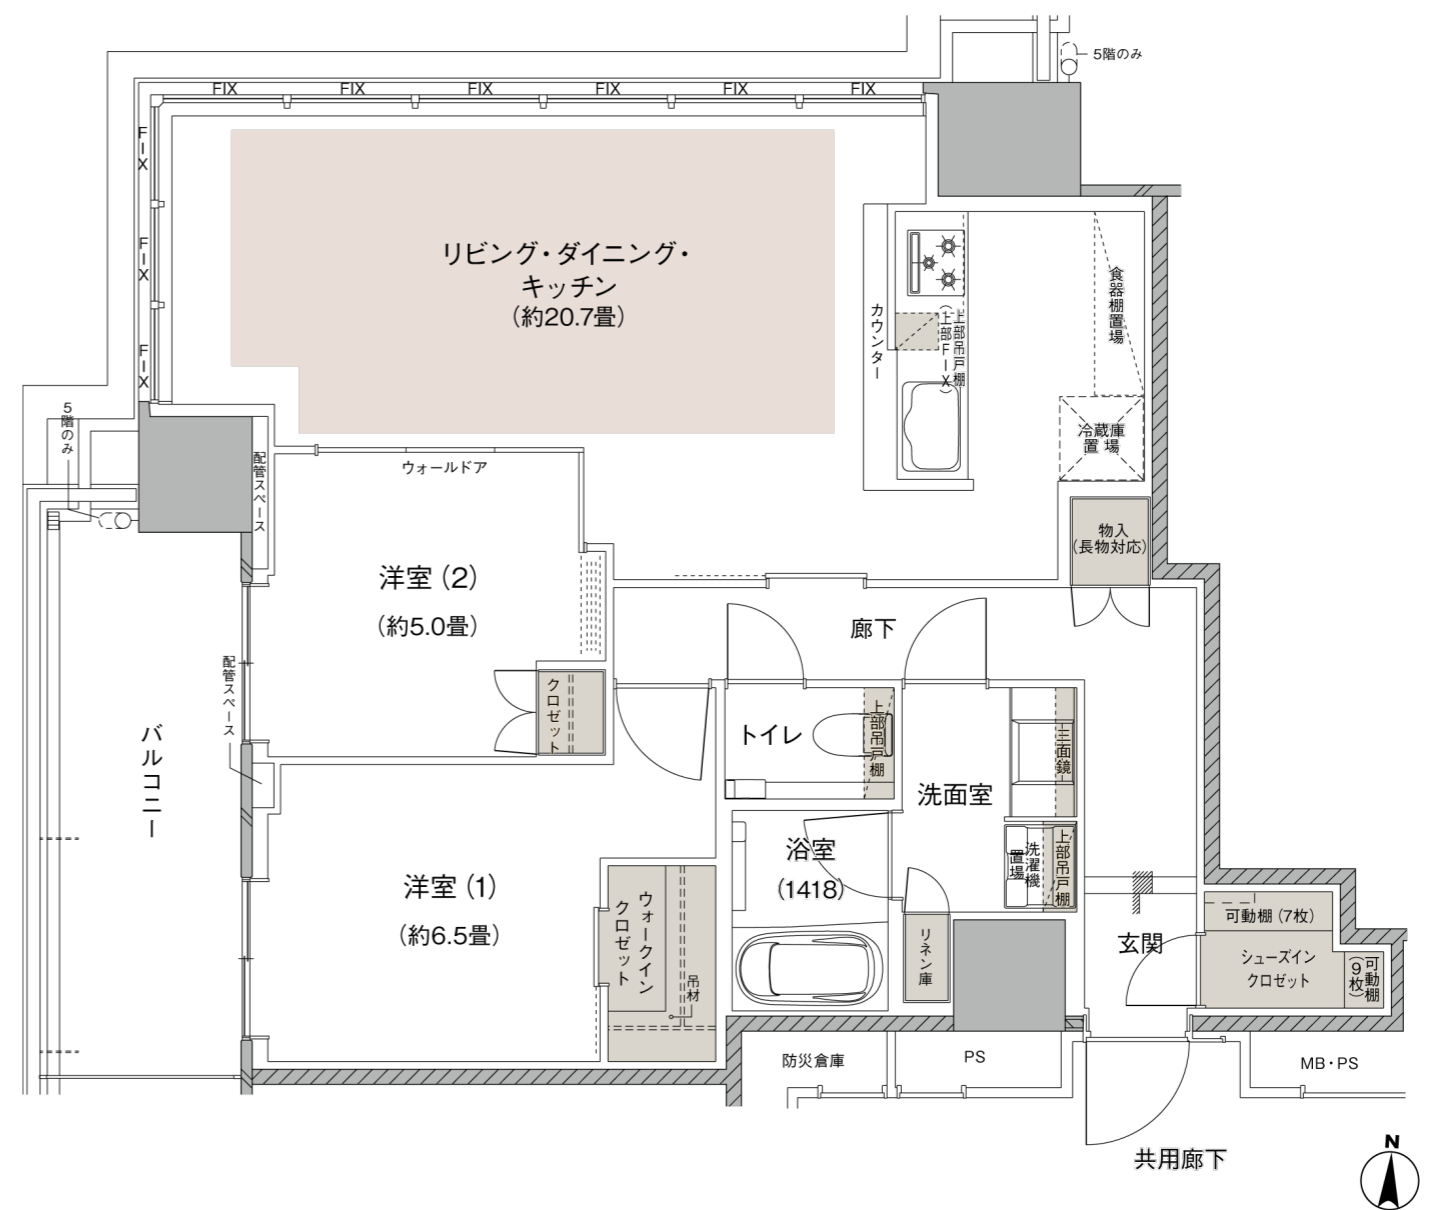

■ : 収納 ■ : 床暖房

WIC=ウォークインクロゼット SIC=シューズインクロゼット

※掲載の図面は、計画段階のもので変更になる場合がございます。