
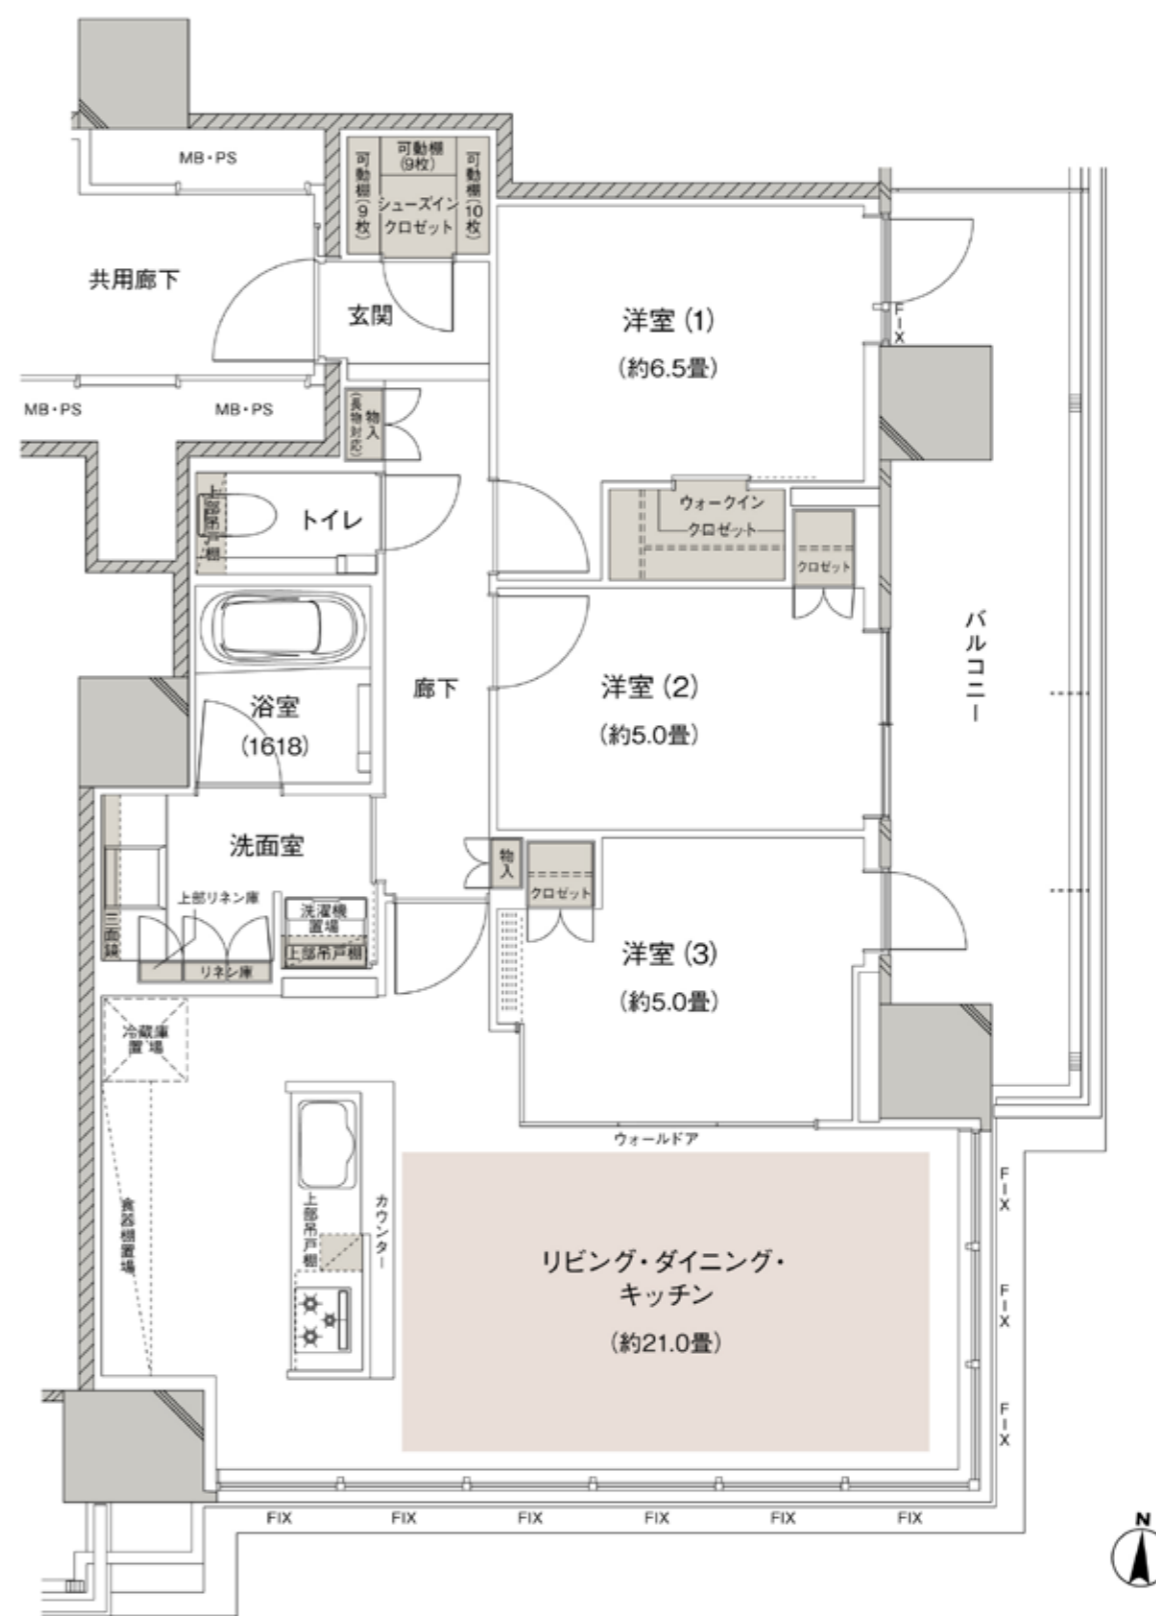
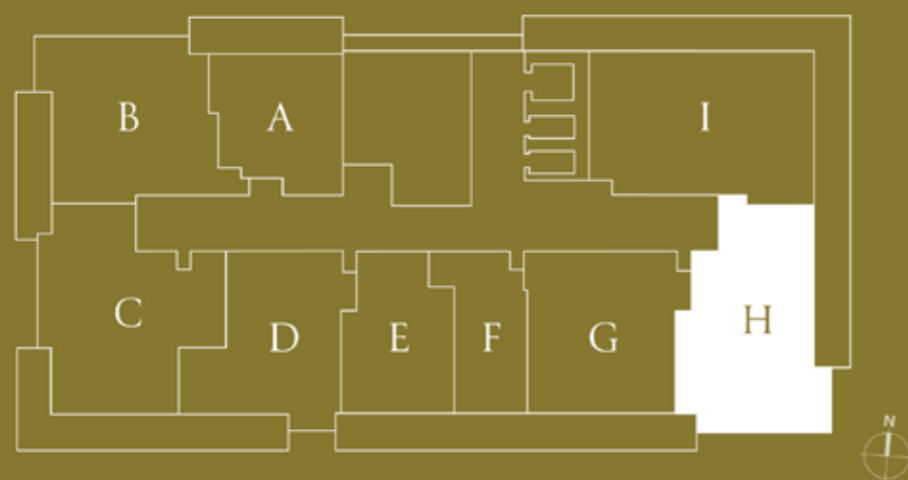


H type

3LDK+WIC+SIC

専有面積：83.60m² (約25.28坪)

バルコニー面積：15.52m² (約4.69坪)

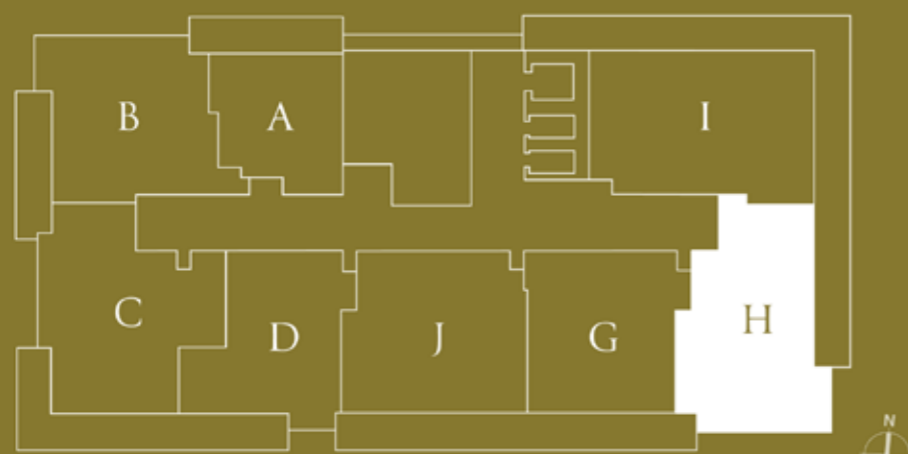

■ : 収納 ■ : 床暖房

WIC=ウォークインクローゼット SIC=シューズインクローゼット
※掲載の図面は、計画段階のもので変更になる場合がございます。