


R type


2LDK + 2N + SIC

専有面積：84.52m<sup>2</sup> (約25.56坪)

バルコニー面積：45.37m<sup>2</sup> (約13.72坪)

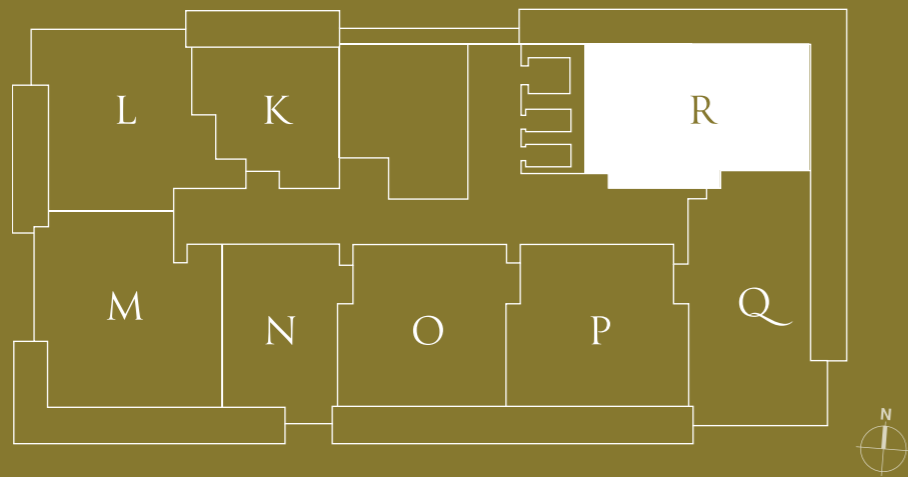

20階～25階平面図

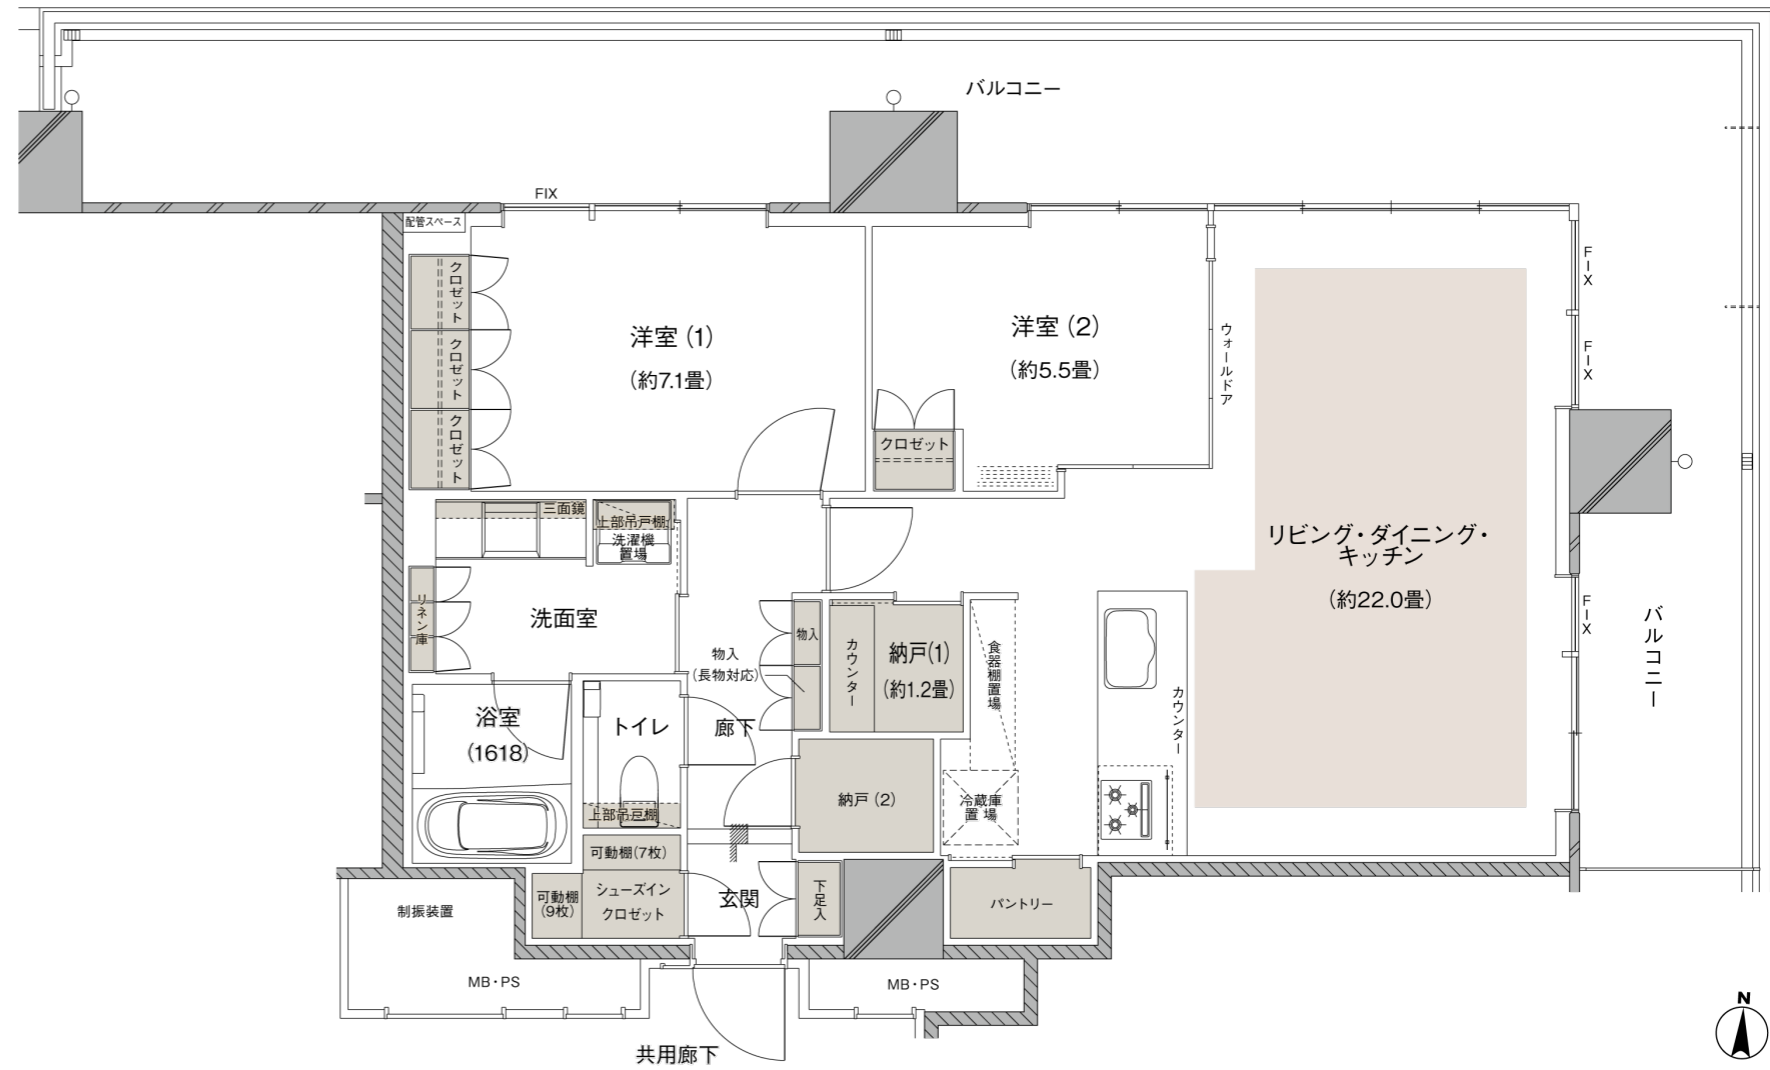

■ : 収納    ■ : 床暖房

N=納戸 SIC=シューズインクローゼット

※掲載の図面は、計画段階のもので変更になる場合がございます。